


A.1.19.

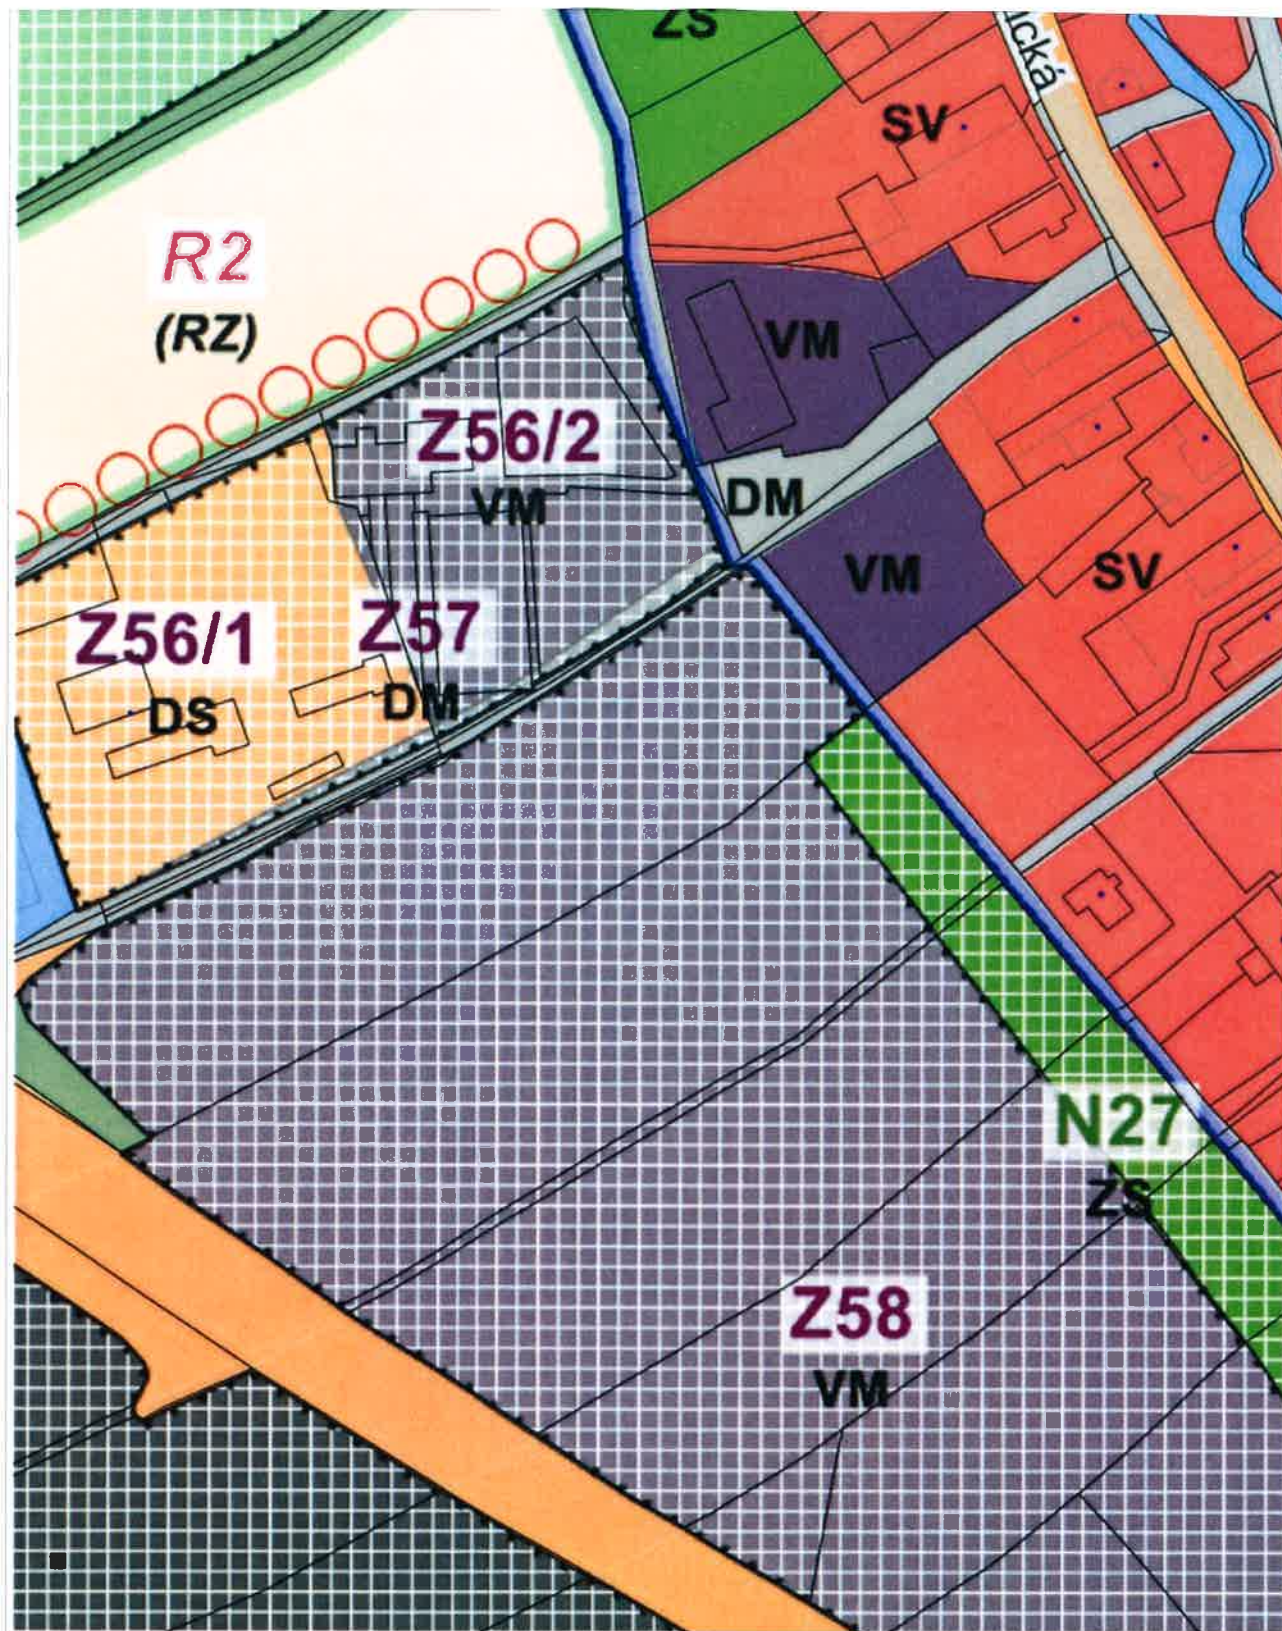


50 m

1 : 1 887

RUIAN SČUŽK, KATASTR SČUŽK

A.1.19.

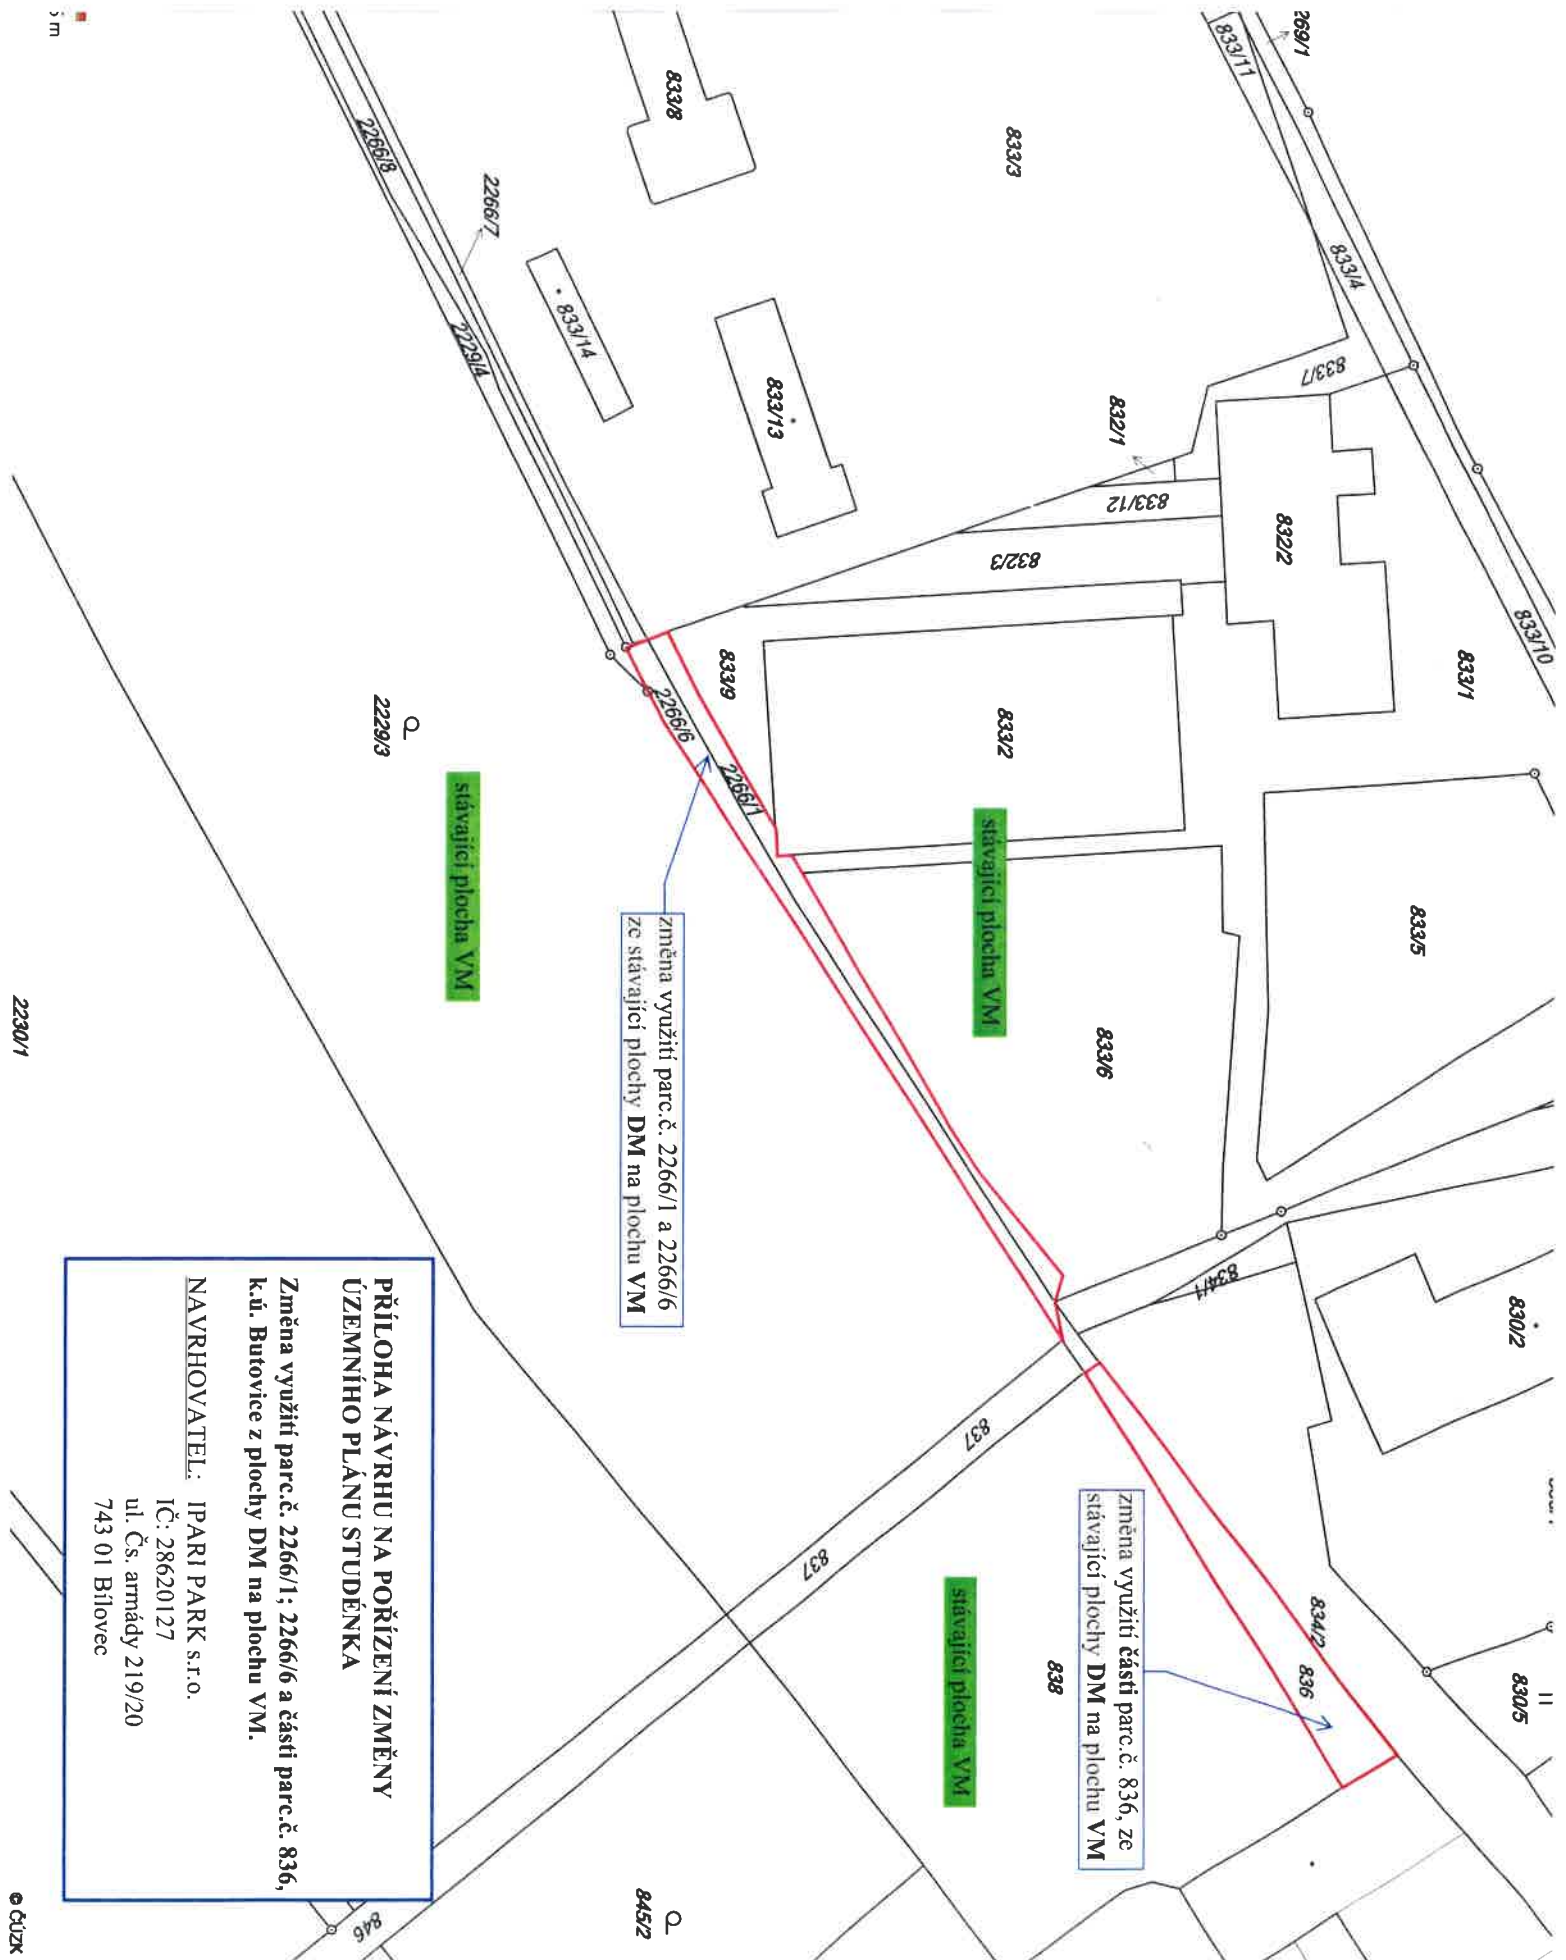

změna využití parc. č. 2266/1 a 2266/6
ze stávající plochy DM na plochu VM

změna využití části parc. č. 836, ze
stávající plochy DM na plochu VM

stávající plocha VM

stávající plocha VM

stávající plocha VM

**PŘÍLOHA NÁVRHU NA POŘÍZENÍ ZMĚNY
ÚZEMNÍHO PLÁNU STUDÉNKA**

Změna využití parc.č. 2266/1; 2266/6 a části parc.č. 836,
k.ú. Butovice z plochy DM na plochu VM.

NAVYHOVATEL: IPARI PARK s.r.o.
IČ: 28620127
ul. Čs. armády 219/20
743 01 Bílovec