


ŘEZ 5 - 5'

M 1 : 100

ŠÍŘKA ULIČNÍHO PROSTORU 24 M

OBYTNÁ ULICE

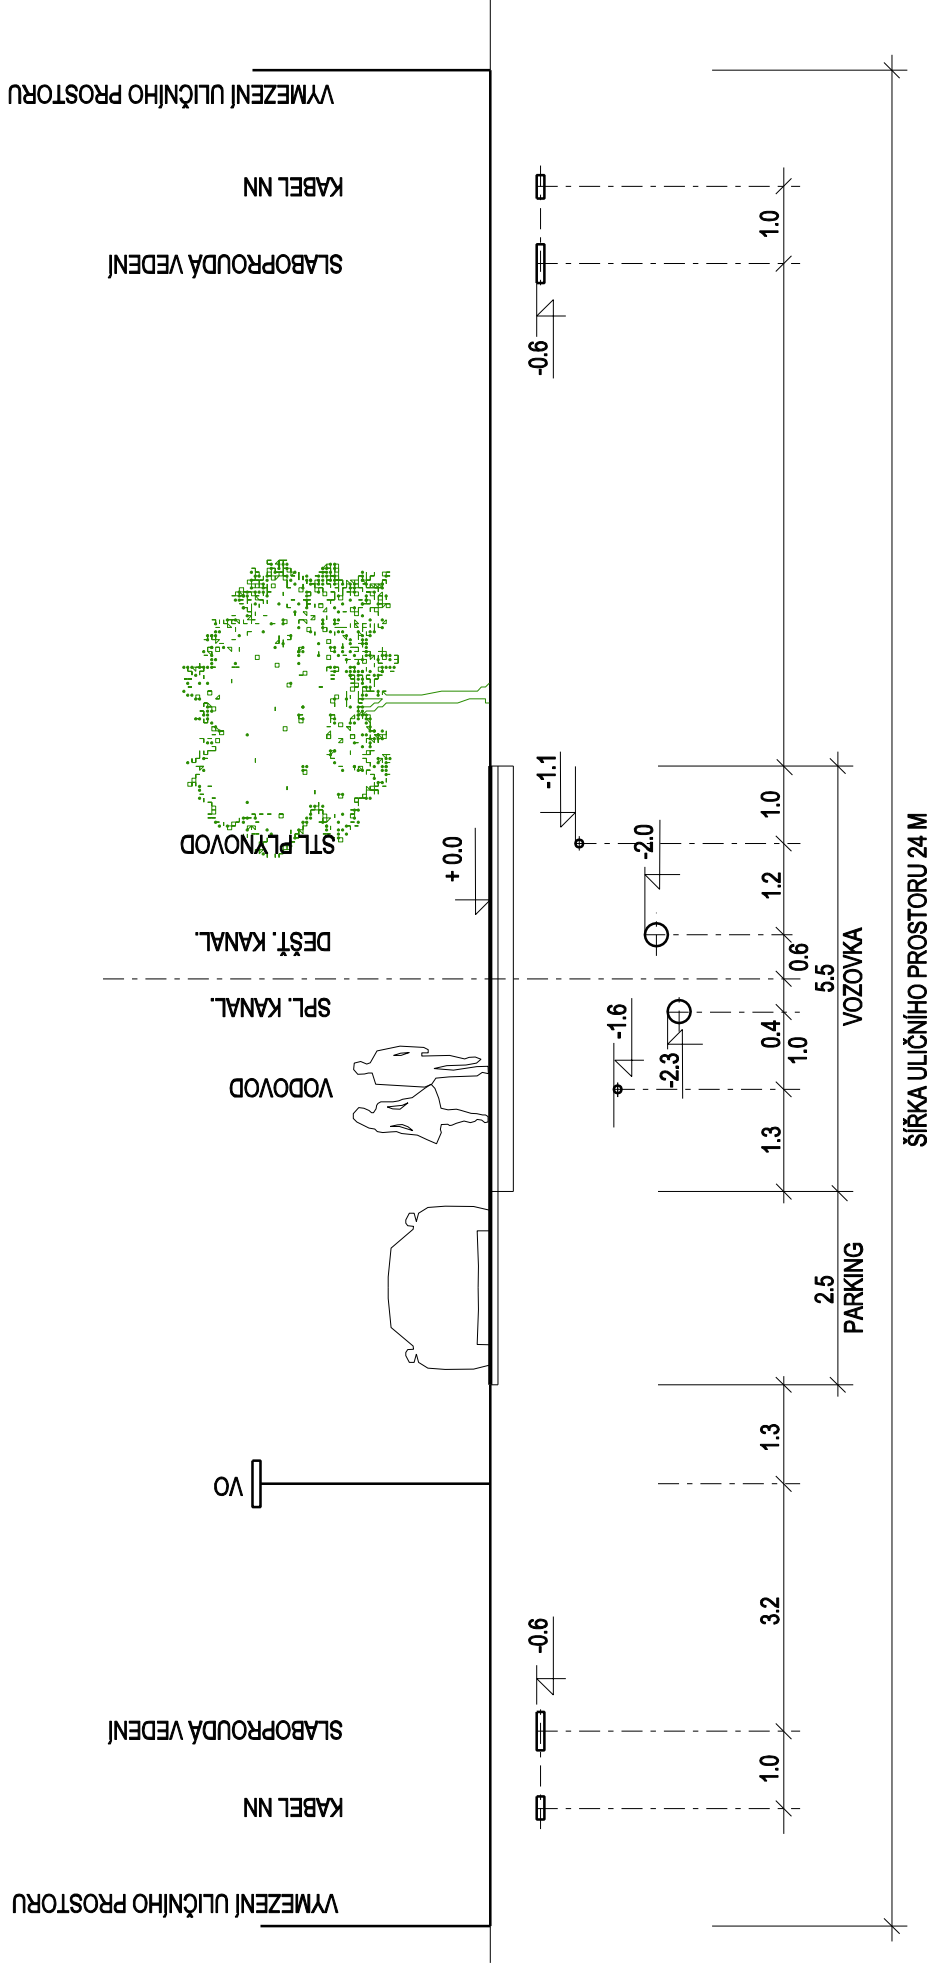

STUDÉNKA - CENTRUM 2

ÚZEMNÍ STUDIE - PŘÍČNÉ ŘEZY KOMUNIKACEMI