


# ŘEZ 2 - 2'

M 1 : 100

ŠÍŘKA ULIČNÍHO PROSTORU 33 M

# STUDÉNKA - CENTRUM 1

ÚZEMNÍ STUDIE - PŘÍČNÉ ŘEZY KOMUNIKACEMI

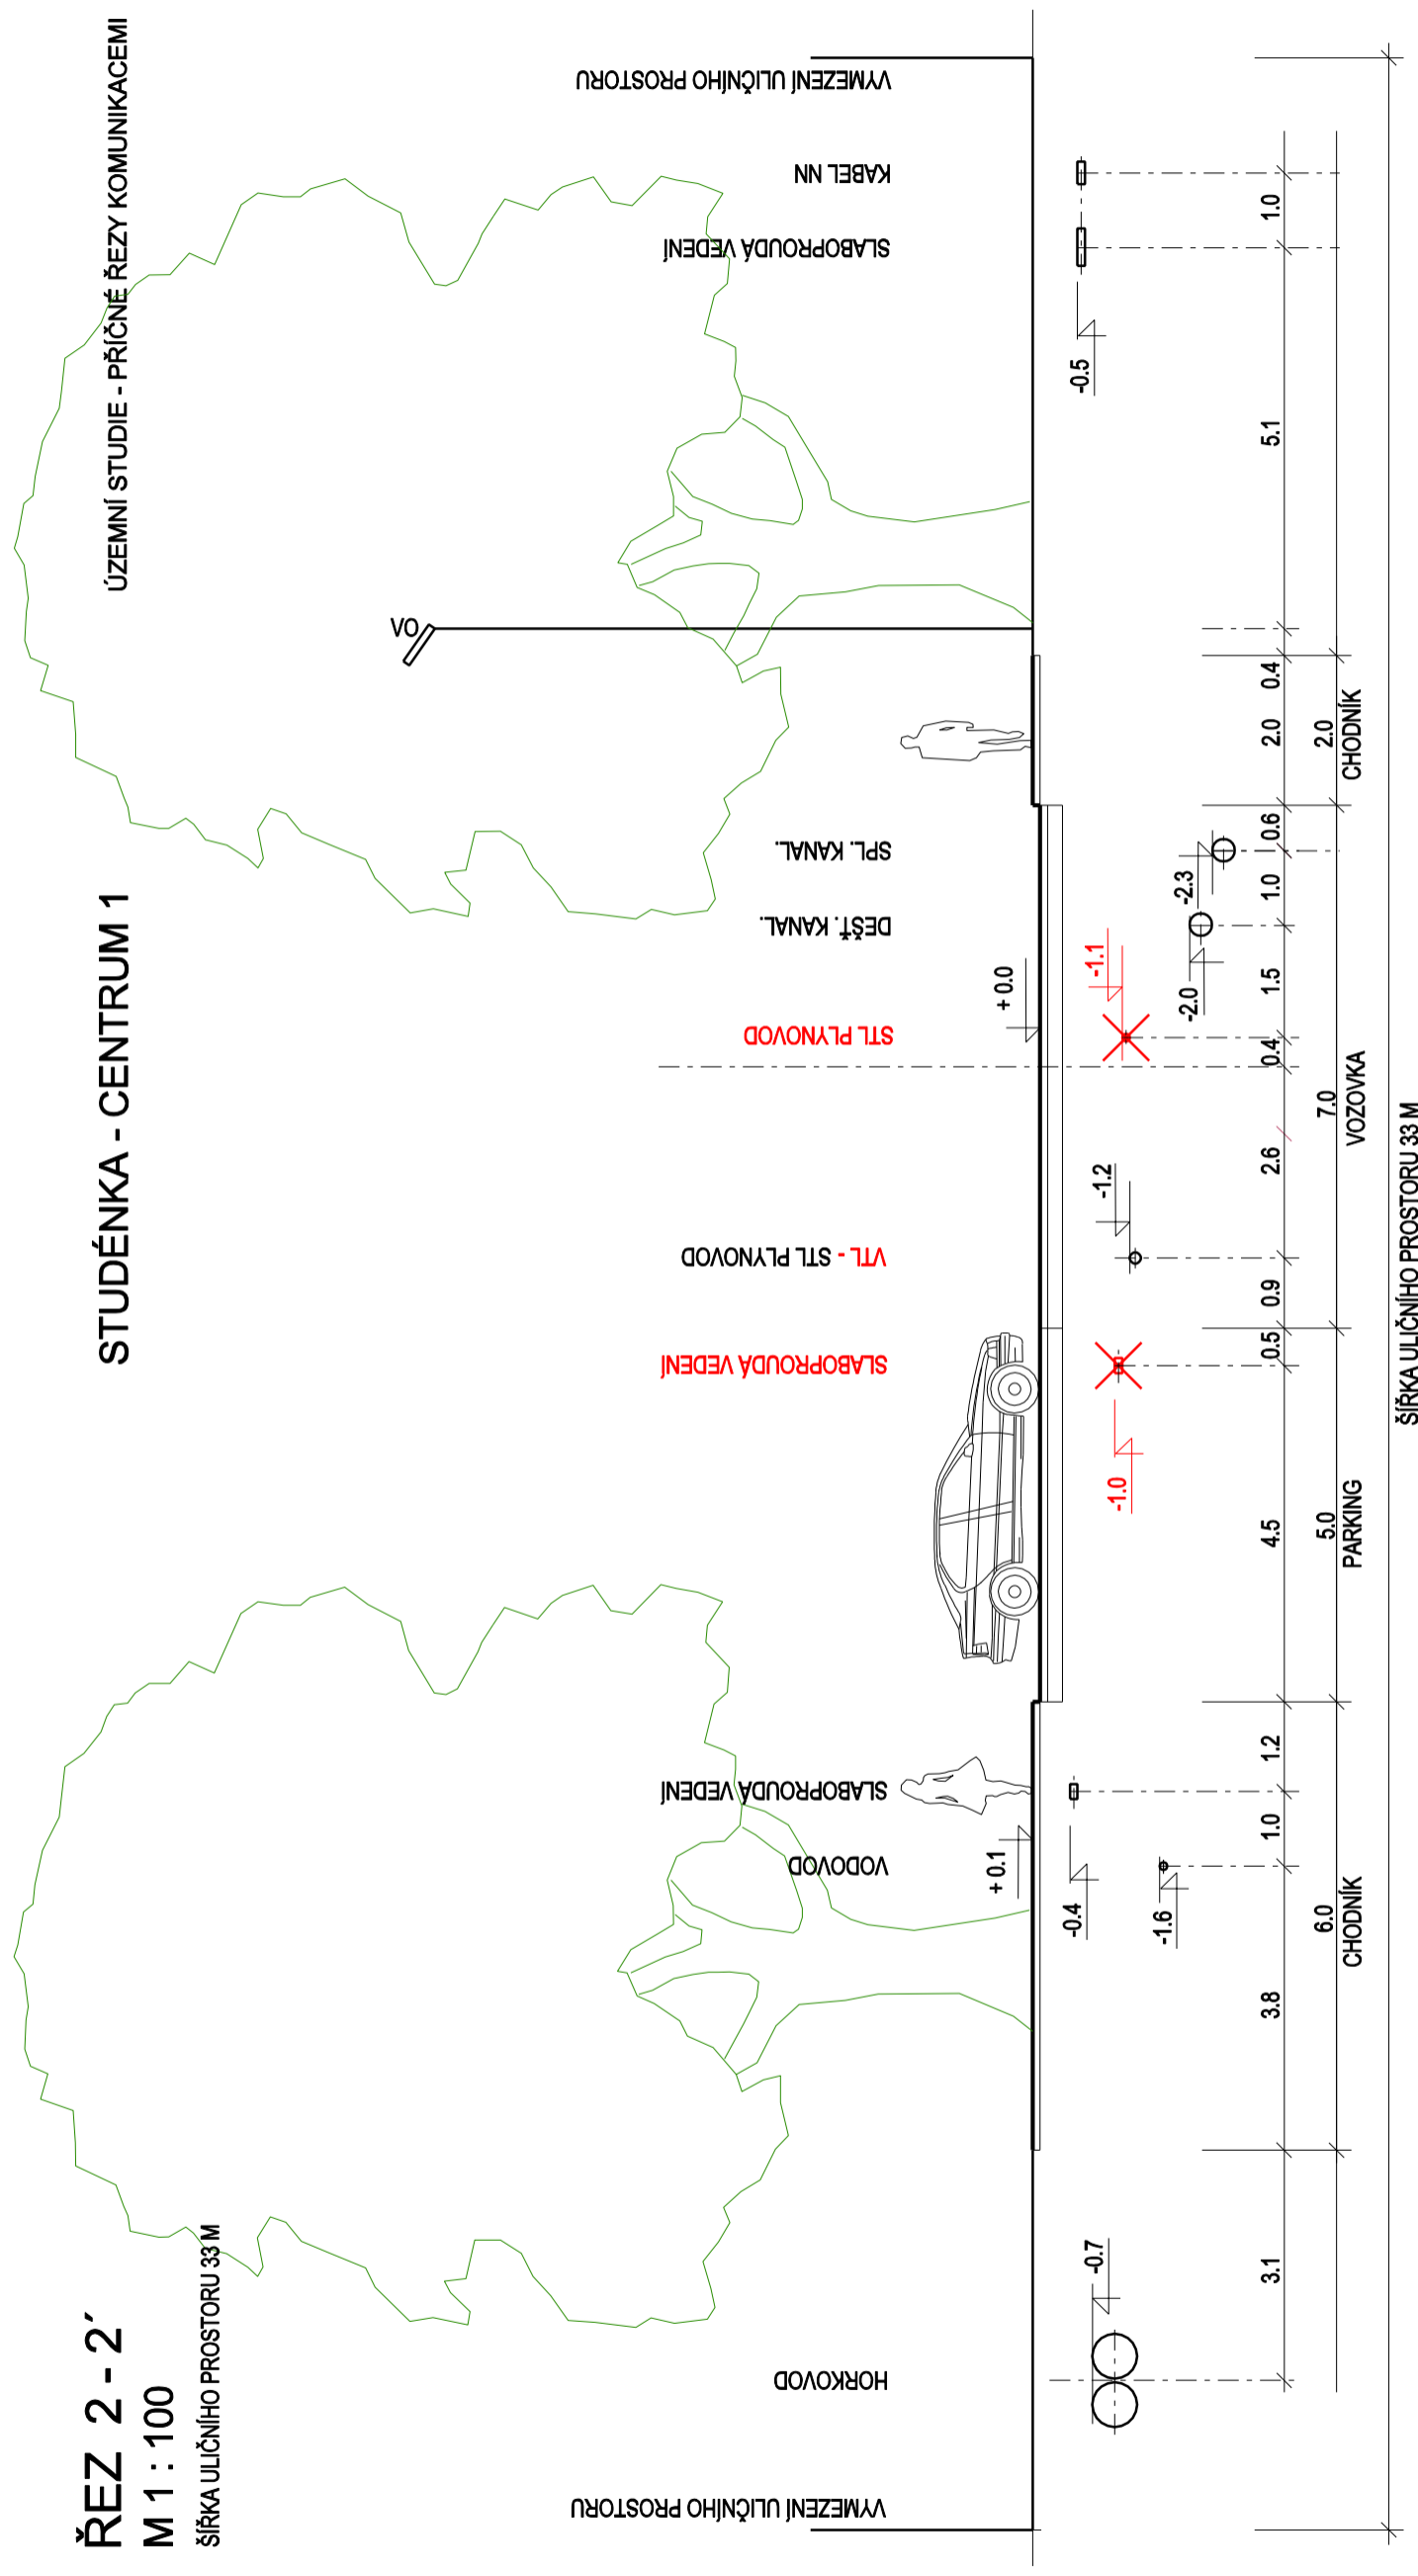

ŠÍŘKA ULIČNÍHO PROSTORU 33 M