


ŘEZ 3 - 3'

M 1 : 100

ŠÍŘKA ULIČNÍHO PROSTORU 24 M

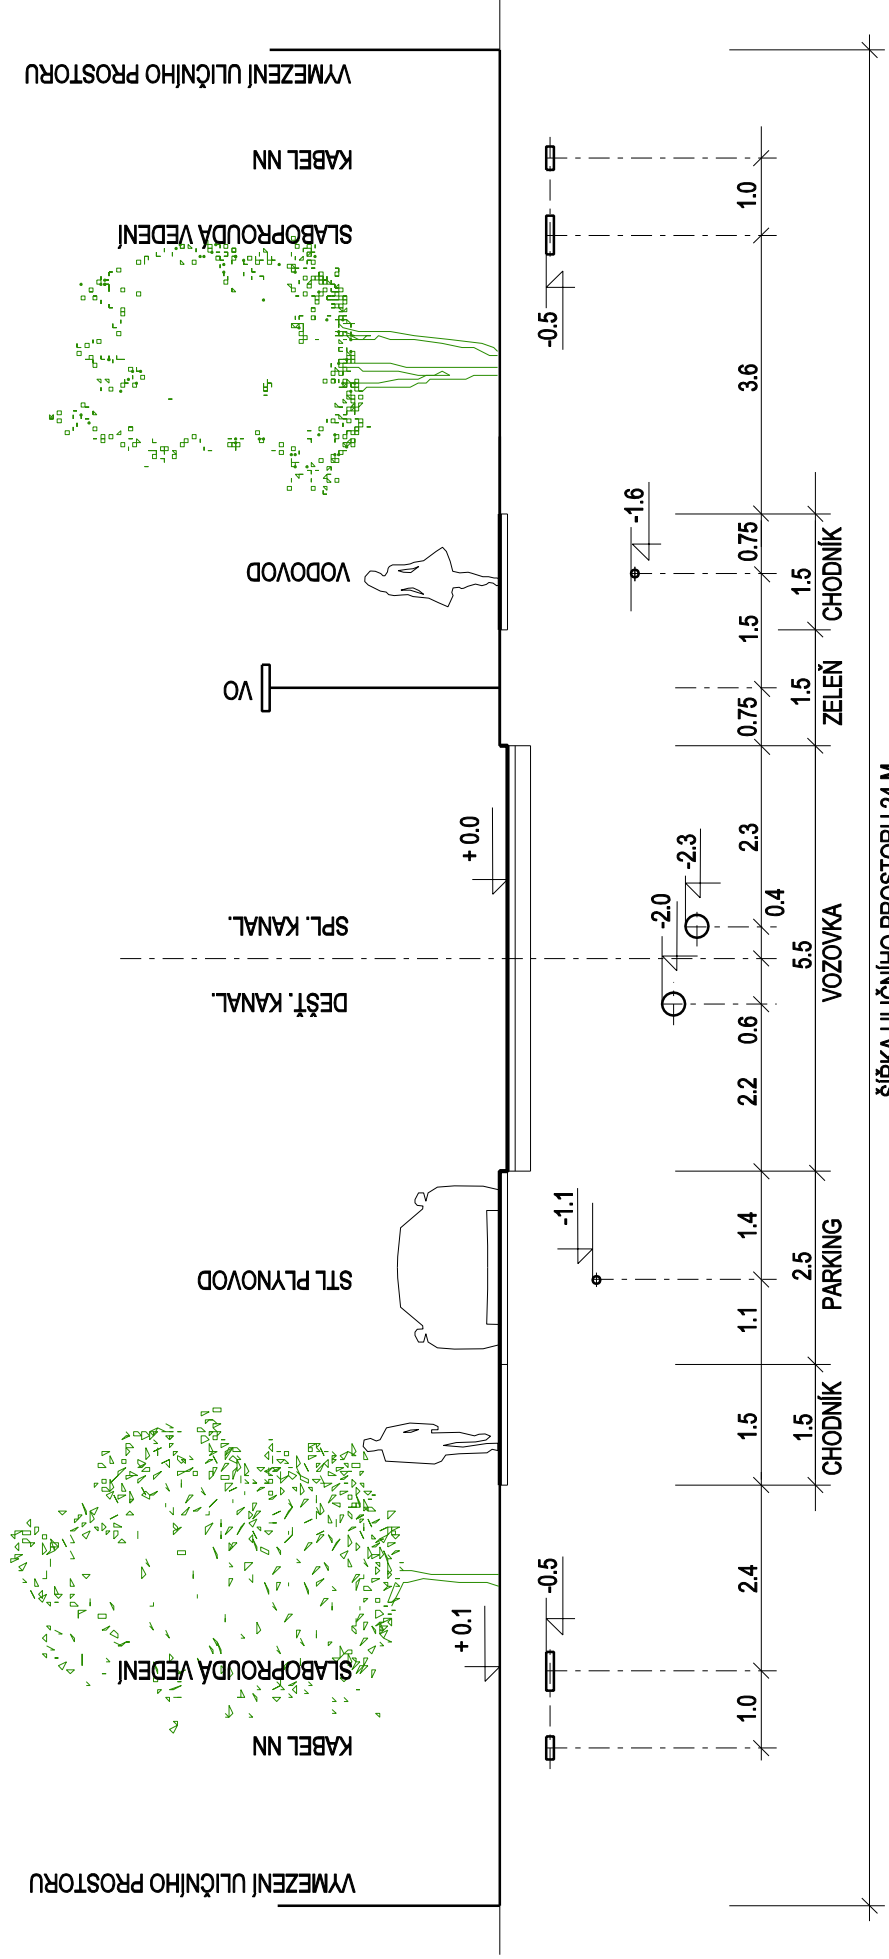

STUDÉNKA - CENTRUM 1

ÚZEMNÍ STUDIE - PŘÍČNÉ ŘEZY KOMUNIKACEMI