

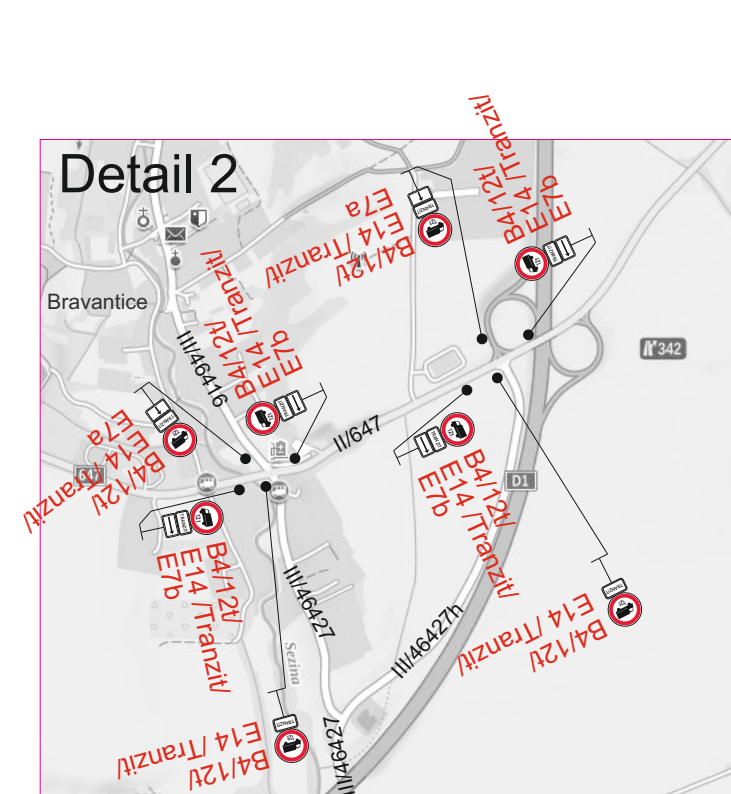
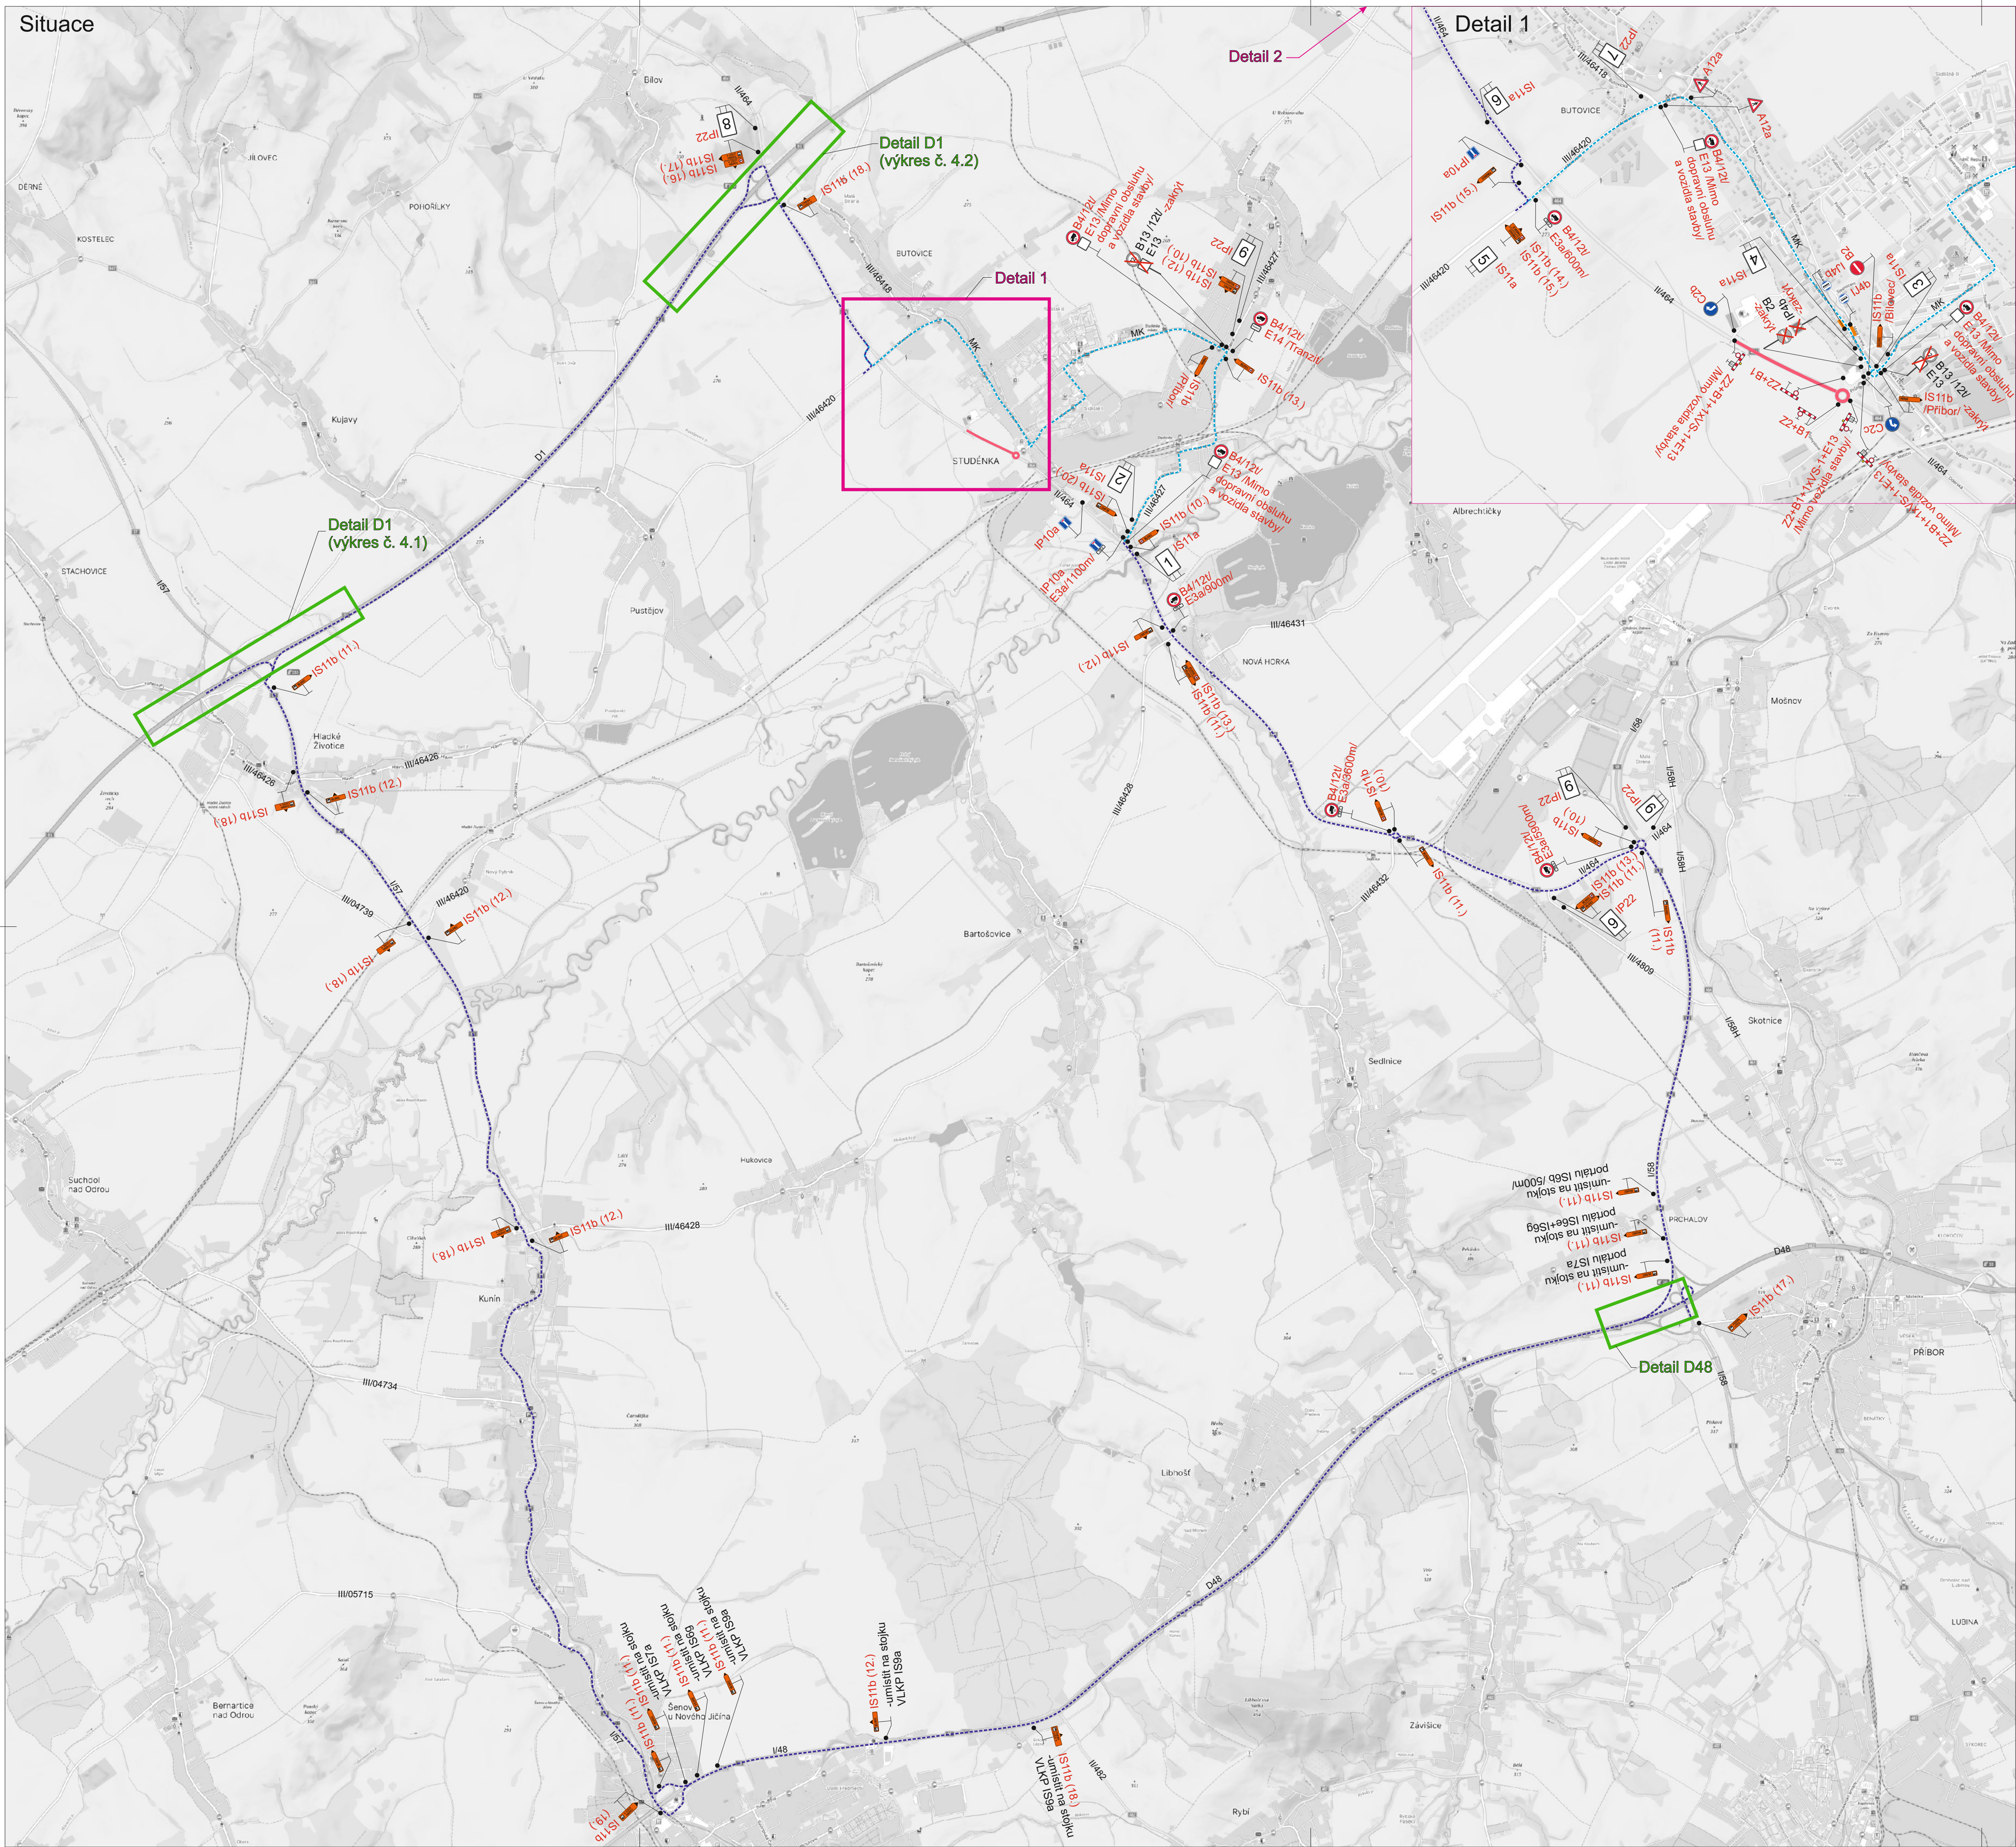
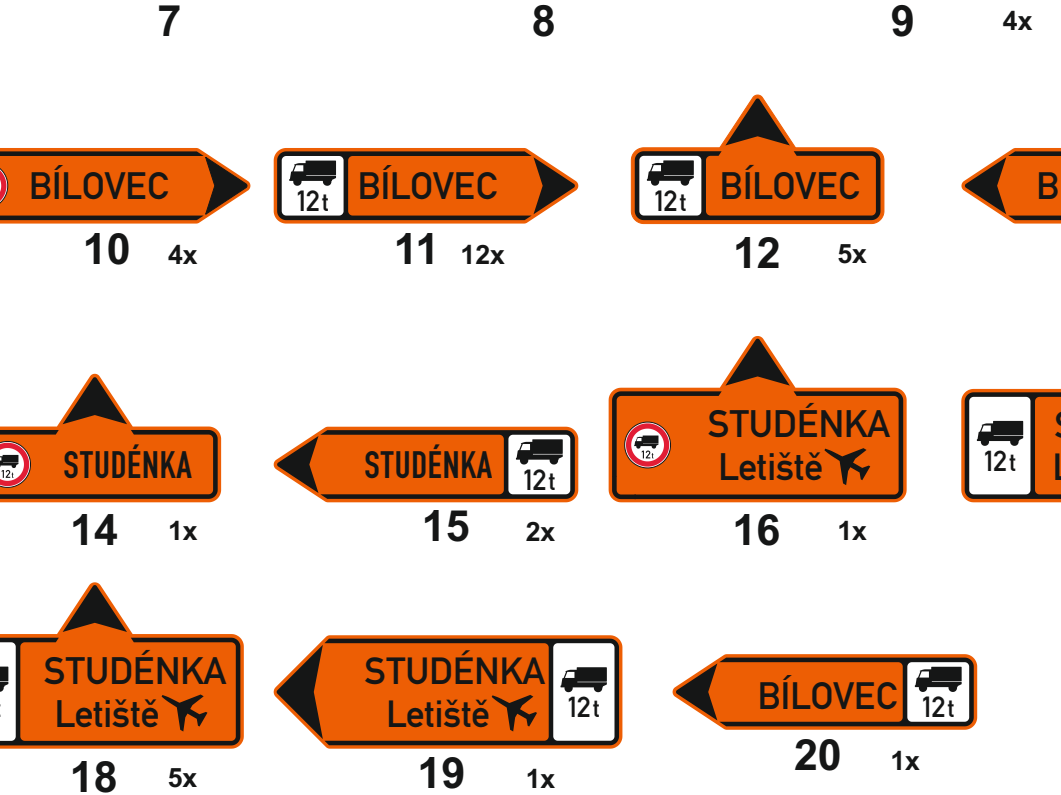


Situace

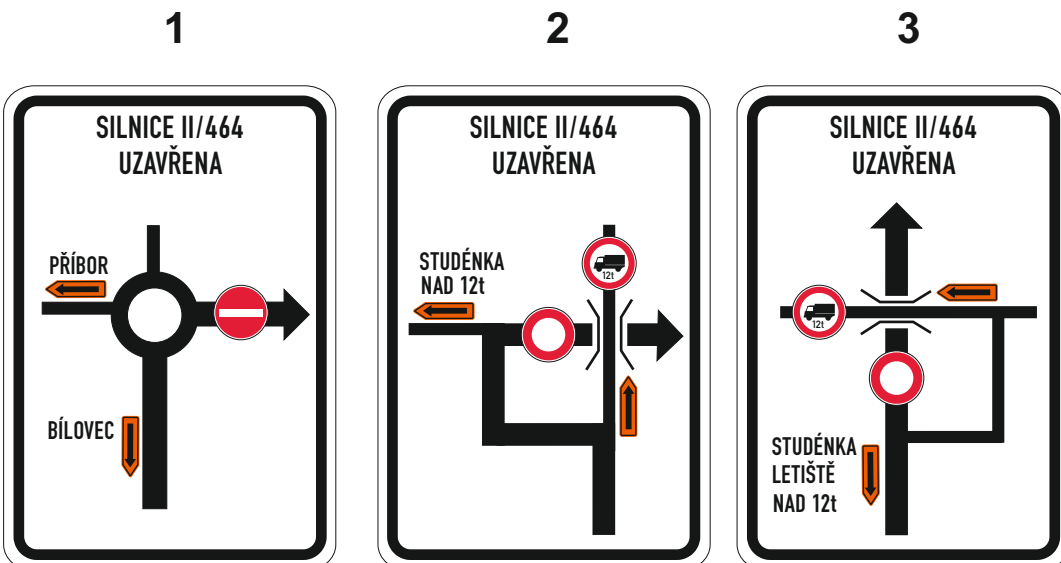

Specifikace IS11a a IS11b

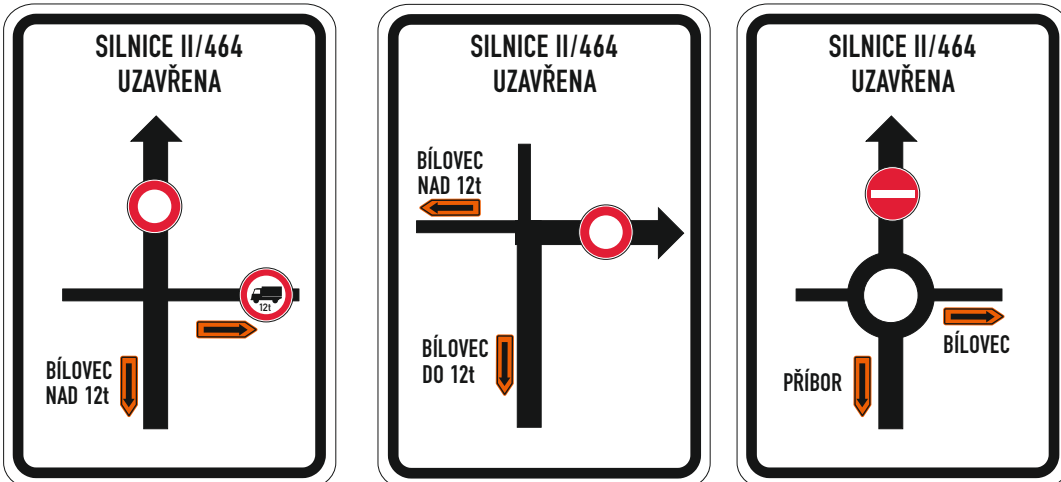

Legenda:

B2 Trvalé dopravní značení

B1 Přechodné dopravní značení

Uzavřený úsek

Provizorní zastávka BUS

Objízdná trasa pro vozidla nad 12t

Objízdná trasa pro vozidla do 12t

Trvalé dopravní značení, které je v rozporu s přechodným dopravním značením, bude dočasně zneplatněno.

Vypracoval: Bc. Martin Bodlák		Datum: 22.5.2025		SEKNE SEKNE, spol. s r.o. Hamerská 12, 712 00 Olomouc DIČ: CZ62363701 tel./fax: 585 311 867
Název akce: Hladké Žitovice - Bilovce, přeložka silnice II/464				
Název objektu: Přechodné dopravní značení				
Příloha: Situace - Etapa IV.				
		Formát: 8x A4	Č. výkresu: 3	Č. soupravy:

