


ŘEZ 4 - 4'

M 1 : 100

ŠÍŘKA ULIČNÍHO PROSTORU MIN. 67 M

STUDÉNKA - CENTRUM 2

ÚZEMNÍ STUDIE - PŘÍČNÉ ŘEZY KOMUNIKACEMI

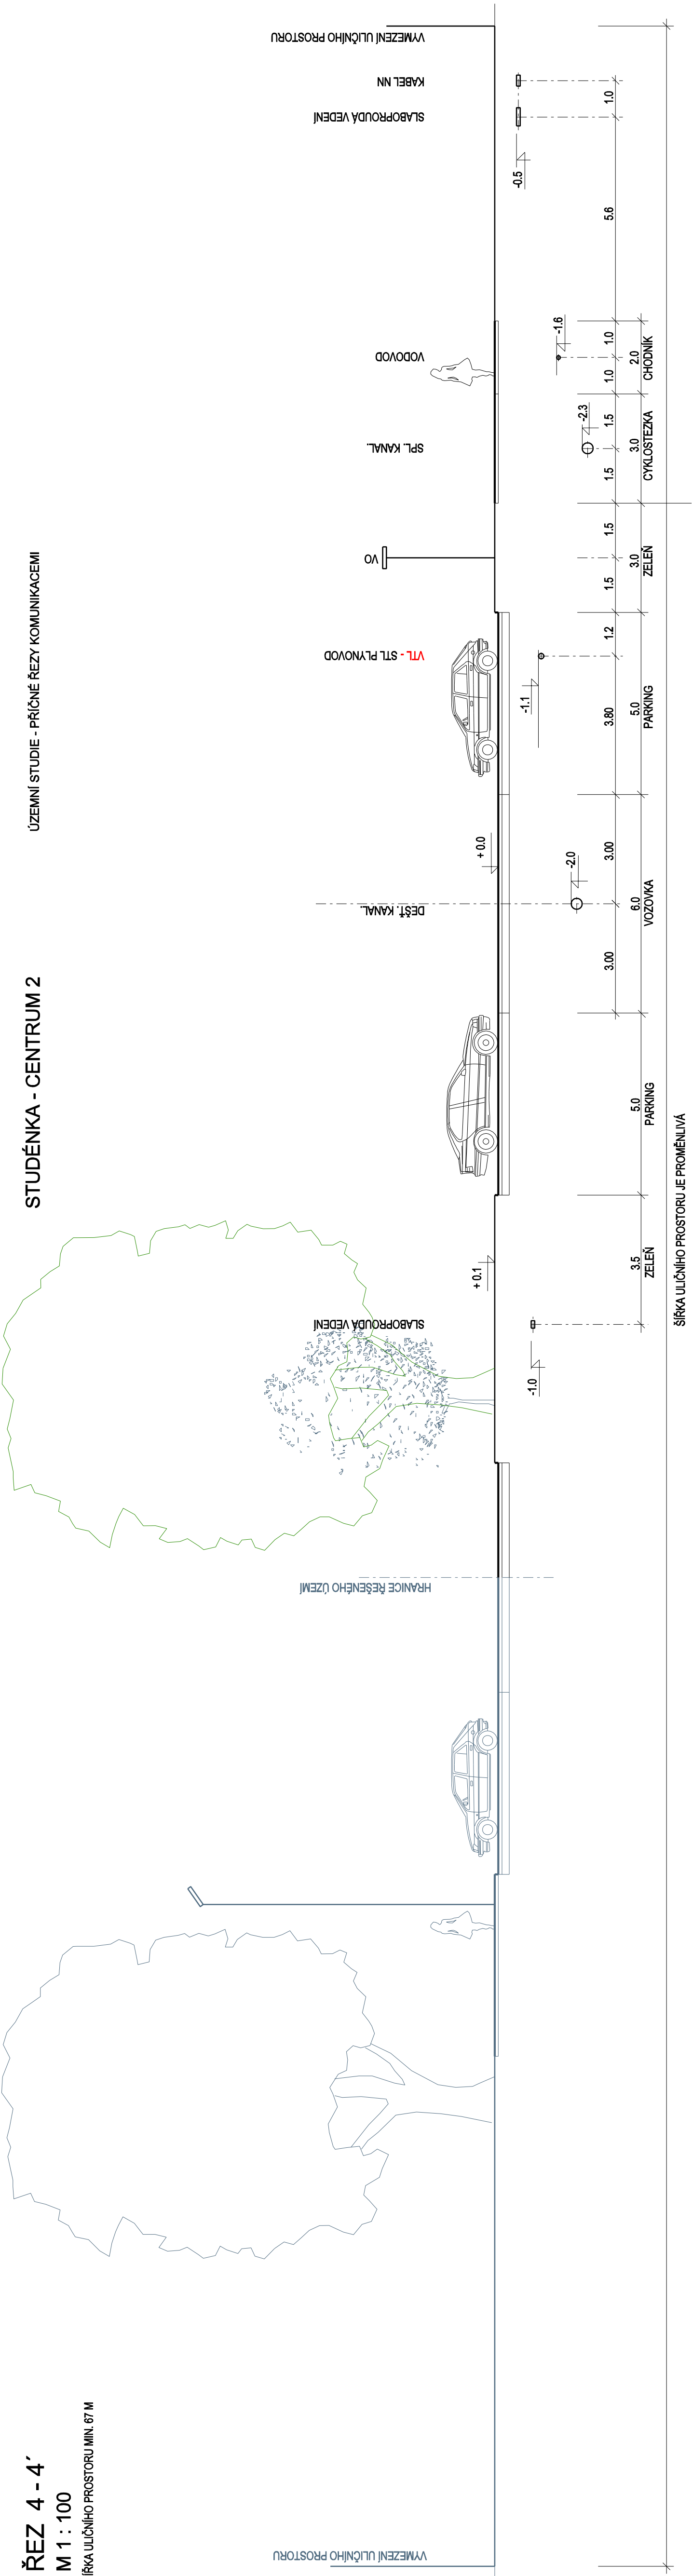

ŠÍŘKA ULIČNÍHO PROSTORU JE PROMĚNLIVÁ