

ÚZEMNÍ STUDIE

STUDÉNKA

lokalita Centrum 1, Centrum 2


1 : 1 000



GRAFICKÁ LEGENDA

stav	návrh	NÁVRH VYUŽITÍ ÚZEMÍ
		bydlení hromadné - bytové domy, viladomy (BH)
		plochy a objekty občanského vybavení (OV)
		plochy smíšené obytné městské (SM)
		plochy technické vybavenosti (TI)
		plochy sportu a rekreace (RS)
		osa přeložky silnice
		veřejná prostranství - plochy dopravy
		veřejná prostranství - pěší zóny
		veřejná prostranství - chodníky
		veřejná prostranství - veřejná zeleň
		veřejná prostranství - veřejná zeleň - park
		polosoukromá zeleň
		soukromá zeleň
		vodní plochy
		cyklistické stezky
		zastávky hromadné dopravy
		vjezdy do garáží
		stromy
		protihluková opatření
		veřejné osvětlení
		hranice etap výstavby

označení etap výstavby
označení příčných řezů uličním prostranstvím

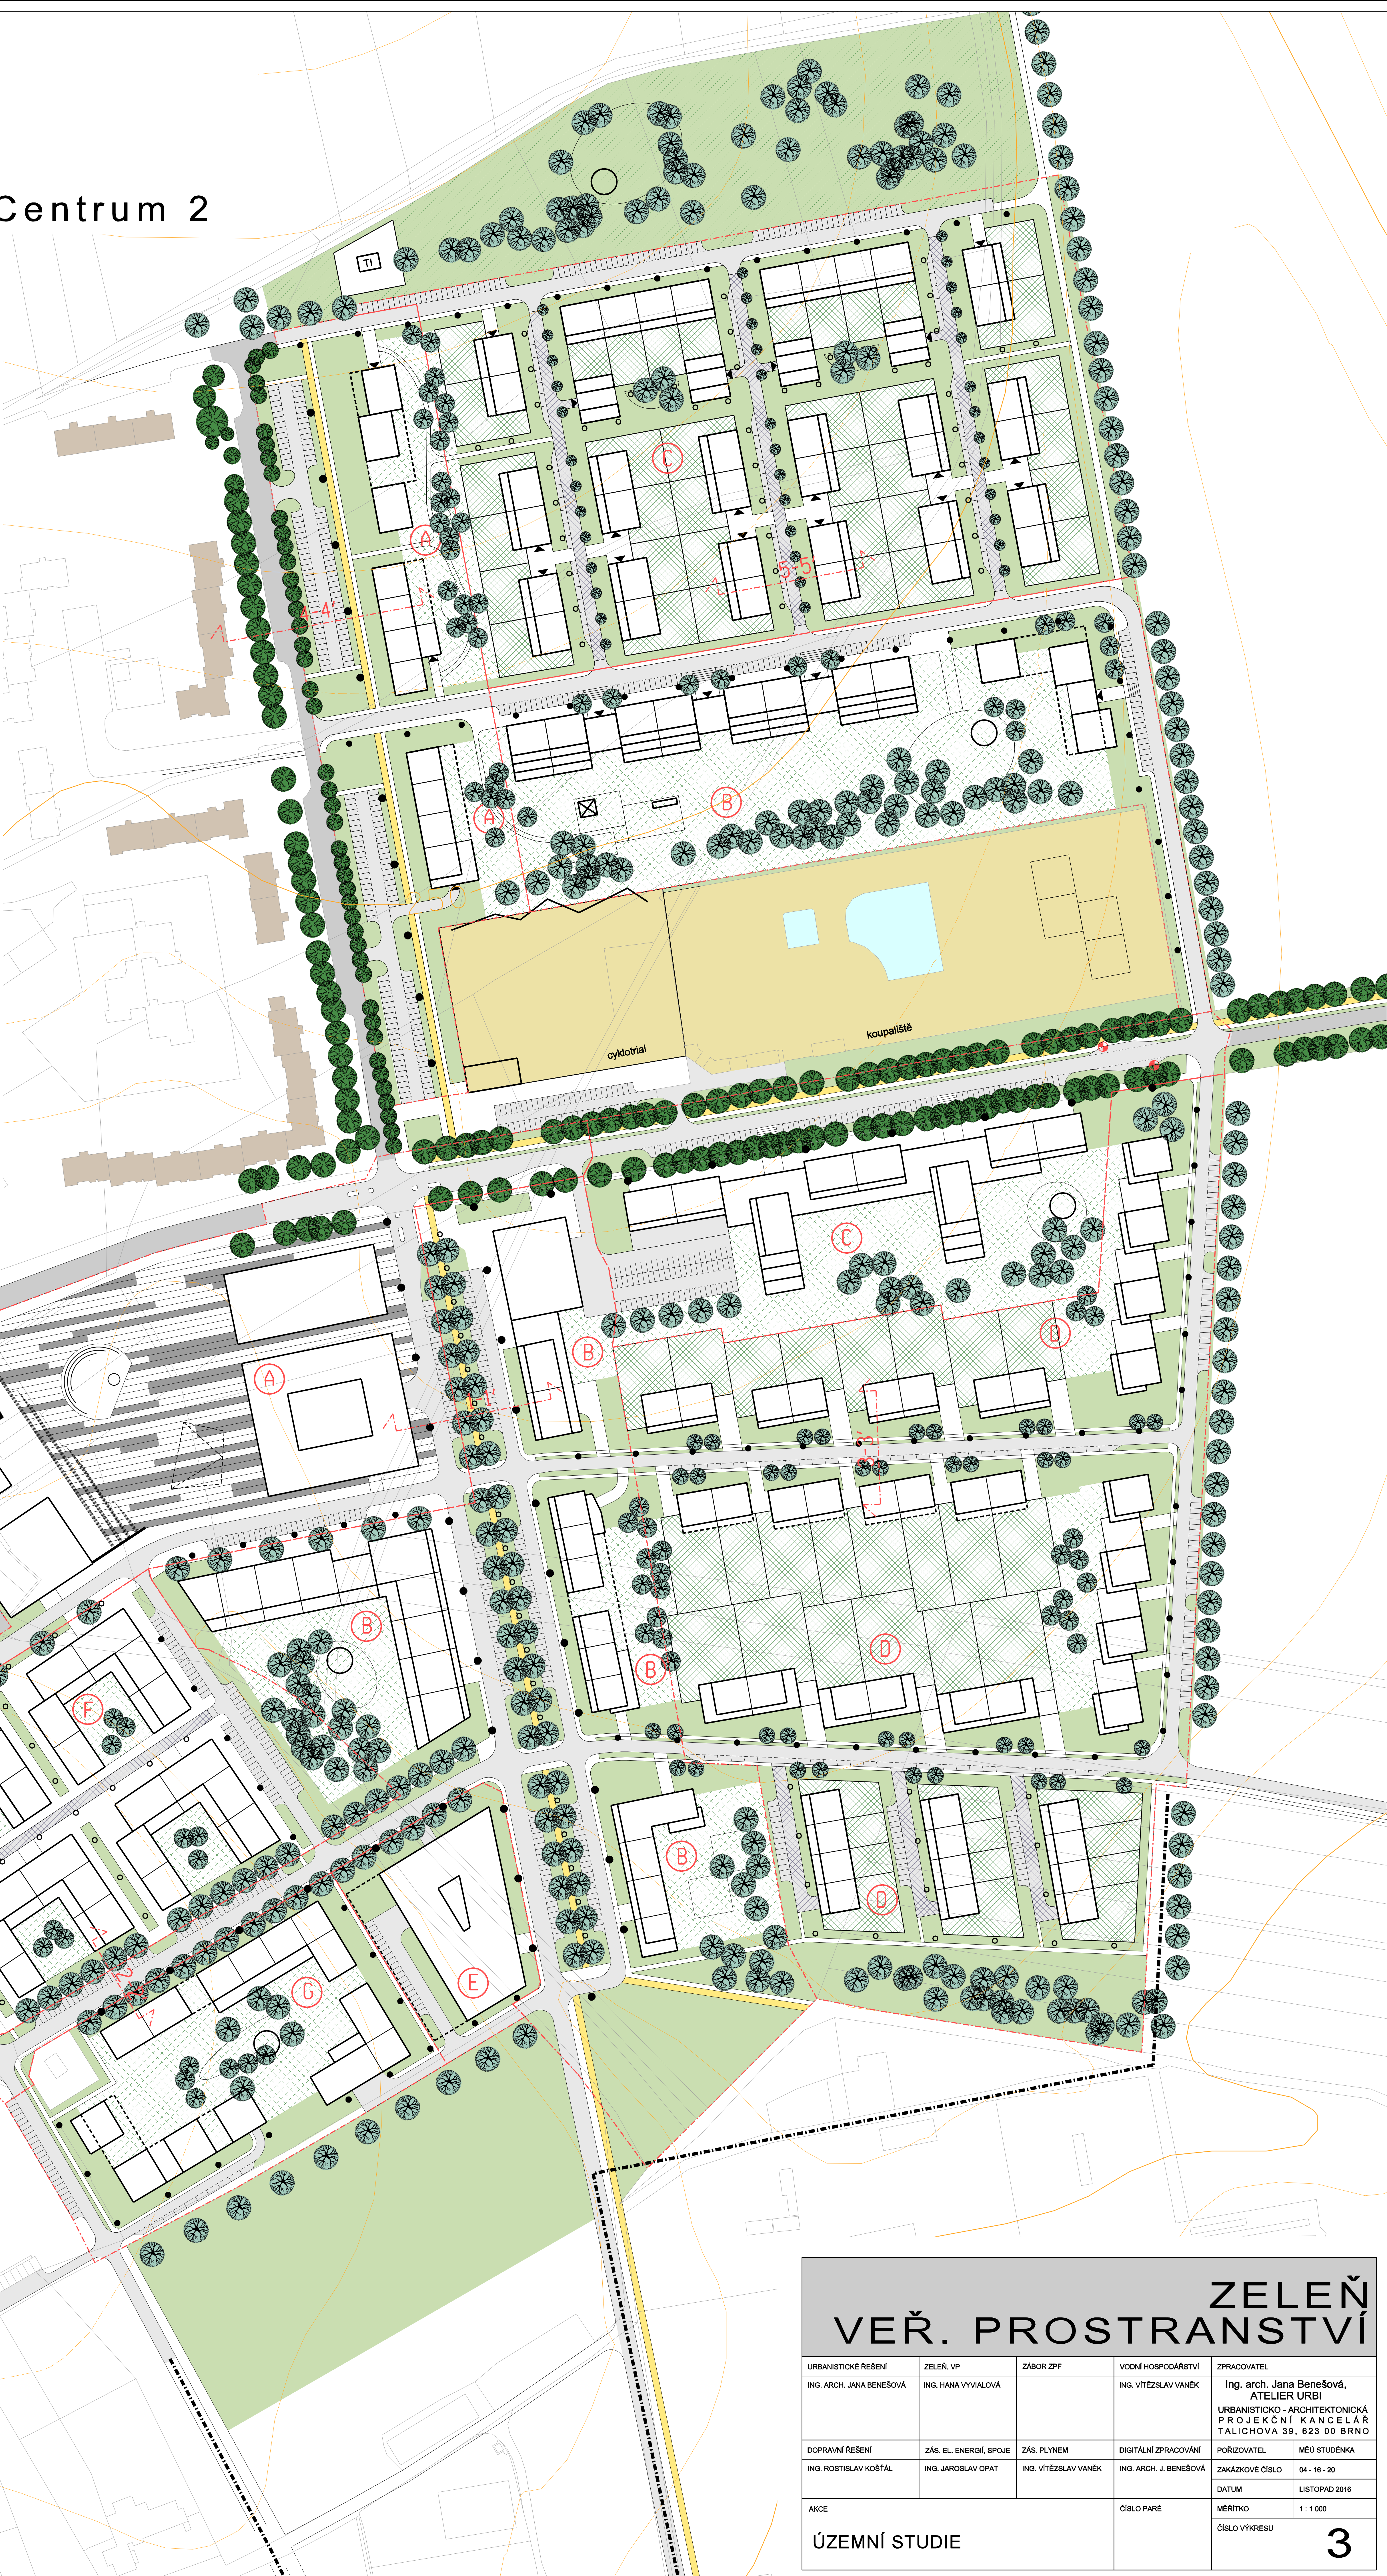

ZELEŇ VEŘ. PROSTRANSTVÍ

URBANISTICKÉ ŘEŠENÍ ING. ARCH. JANA BENEŠOVÁ	ZELEŇ, VP ING. HANA VYVALOVÁ	ZÁBOR ZPF	VOVNÍ HOSPODÁŘSTVÍ ING. VITĚZSLAV VANĚK	ZPRACOVATEL Ing. arch. Jana Benešová, ATELIER URBI URBANISTICKO - ARCHITEKTONICKÁ PROJEKČNÍ KANCELÁŘ TALICHOVA 39, 623 00 BRNO
DOPRAVNÍ ŘEŠENÍ ING. ROSTISLAV KOŠTAL	ZÁS. EL. ENERGIÍ, SPOJE ING. JAROSLAV OPAT	ZÁS. PLYNEM ING. VITĚZSLAV VANĚK	DIGITÁLNÍ ZPRACOVÁNÍ ING. ARCH. J. BENEŠOVÁ	POŘIZOVATEL MĚÚ STUDÉNKA ZAKÁZKOVÉ ČÍSLO 04 - 16 - 20
AKCE	ČÍSLO PARE	MĚŘÍTKO 1 : 1 000	ČÍSLO VÝKRESU	DATUM LISTOPAD 2016

ÚZEMNÍ STUDIE