


ŘEZ 1 - 1'

M 1 : 100

ŠÍŘKA ULIČNÍHO PROSTORU 55 M

STUDÉNKA - CENTRUM 1

ÚZEMNÍ STUDIE - PŘÍČNÉ ŘEZY KOMUNIKACEMI

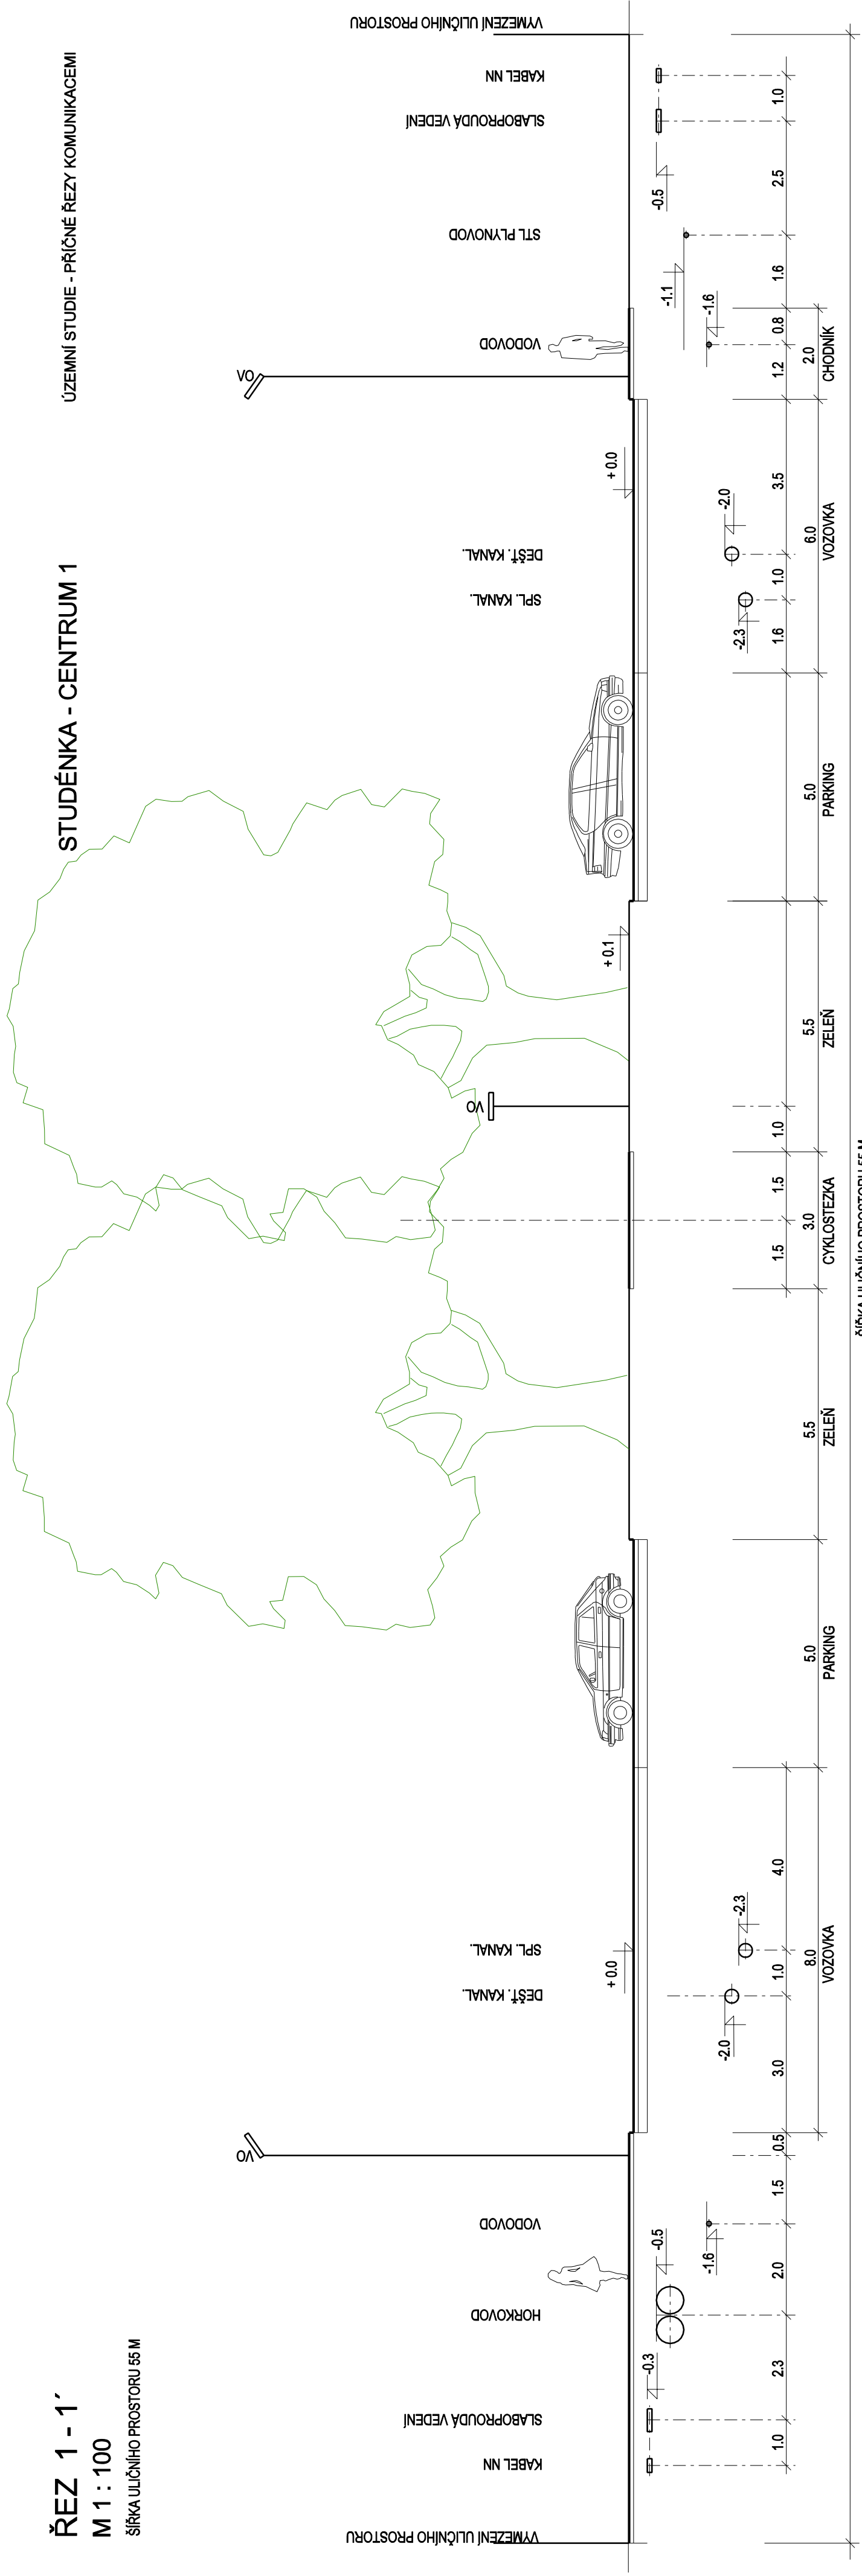

ŠÍŘKA ULIČNÍHO PROSTORU 55 M